

E003

Wasserbeschaffungsverband Dänischer Wohld

Der Vorstand

Wasserbeschaffungsverband Dänischer Wohld · Am Wasserwerk 1 · 24229 Schwedeneck

An die
Generaldirektion
Wasserstraßen- und Schifffahrt
Außenstelle Nord

Kiellinie 247
24106 Kiel

Generaldirektion Wasserstraßen u. Schifffahrt Außenstelle Nord	
0 5. Nov. 2015	
3100 P Az. 143.3/0062 Anl.



Handwritten notes:
P 10 06/11
P1-12 15 06/11
P1-3

02.11.2015 B

Planfeststellungsverfahren Ersatzneubau der alten Levensauer Hochbrücke und
Ausbau des NOK von Km 93,2 – 94,2

Sehr geehrte Damen und Herren,

der Wasserbeschaffungsverband Dänischer Wohld hat keine Einwendungen gegen
das o.a. Vorhaben aufzubringen.


Nur zwei Anregungen:

- Im Verteiler Träger öffentlicher Belange werden wir als
„Wasser- und Bodenverband“ aufgeführt. Unser vollständiger Name lautet
Wasserbeschaffungsverband Dänischer Wohld.
- Die in der Anlage Zeichnungsnummer 1-5-1.01 dargestellte temporäre Baustraße
kreuzt unsere Trink- und Löschwasserversorgung der Häuser Am Kamal 1-4 wie im
angeführten Lageplan dargestellt an 2 weiteren Punkten.
Wir bitten dieses zu berücksichtigen.

Bei evtl. Fragen steht Ihnen unser Herr Möller gern zur Verfügung.

Mit freundlichen Grüßen

Wasserbeschaffungsverband
Dänischer Wohld
i.A. M. Berg

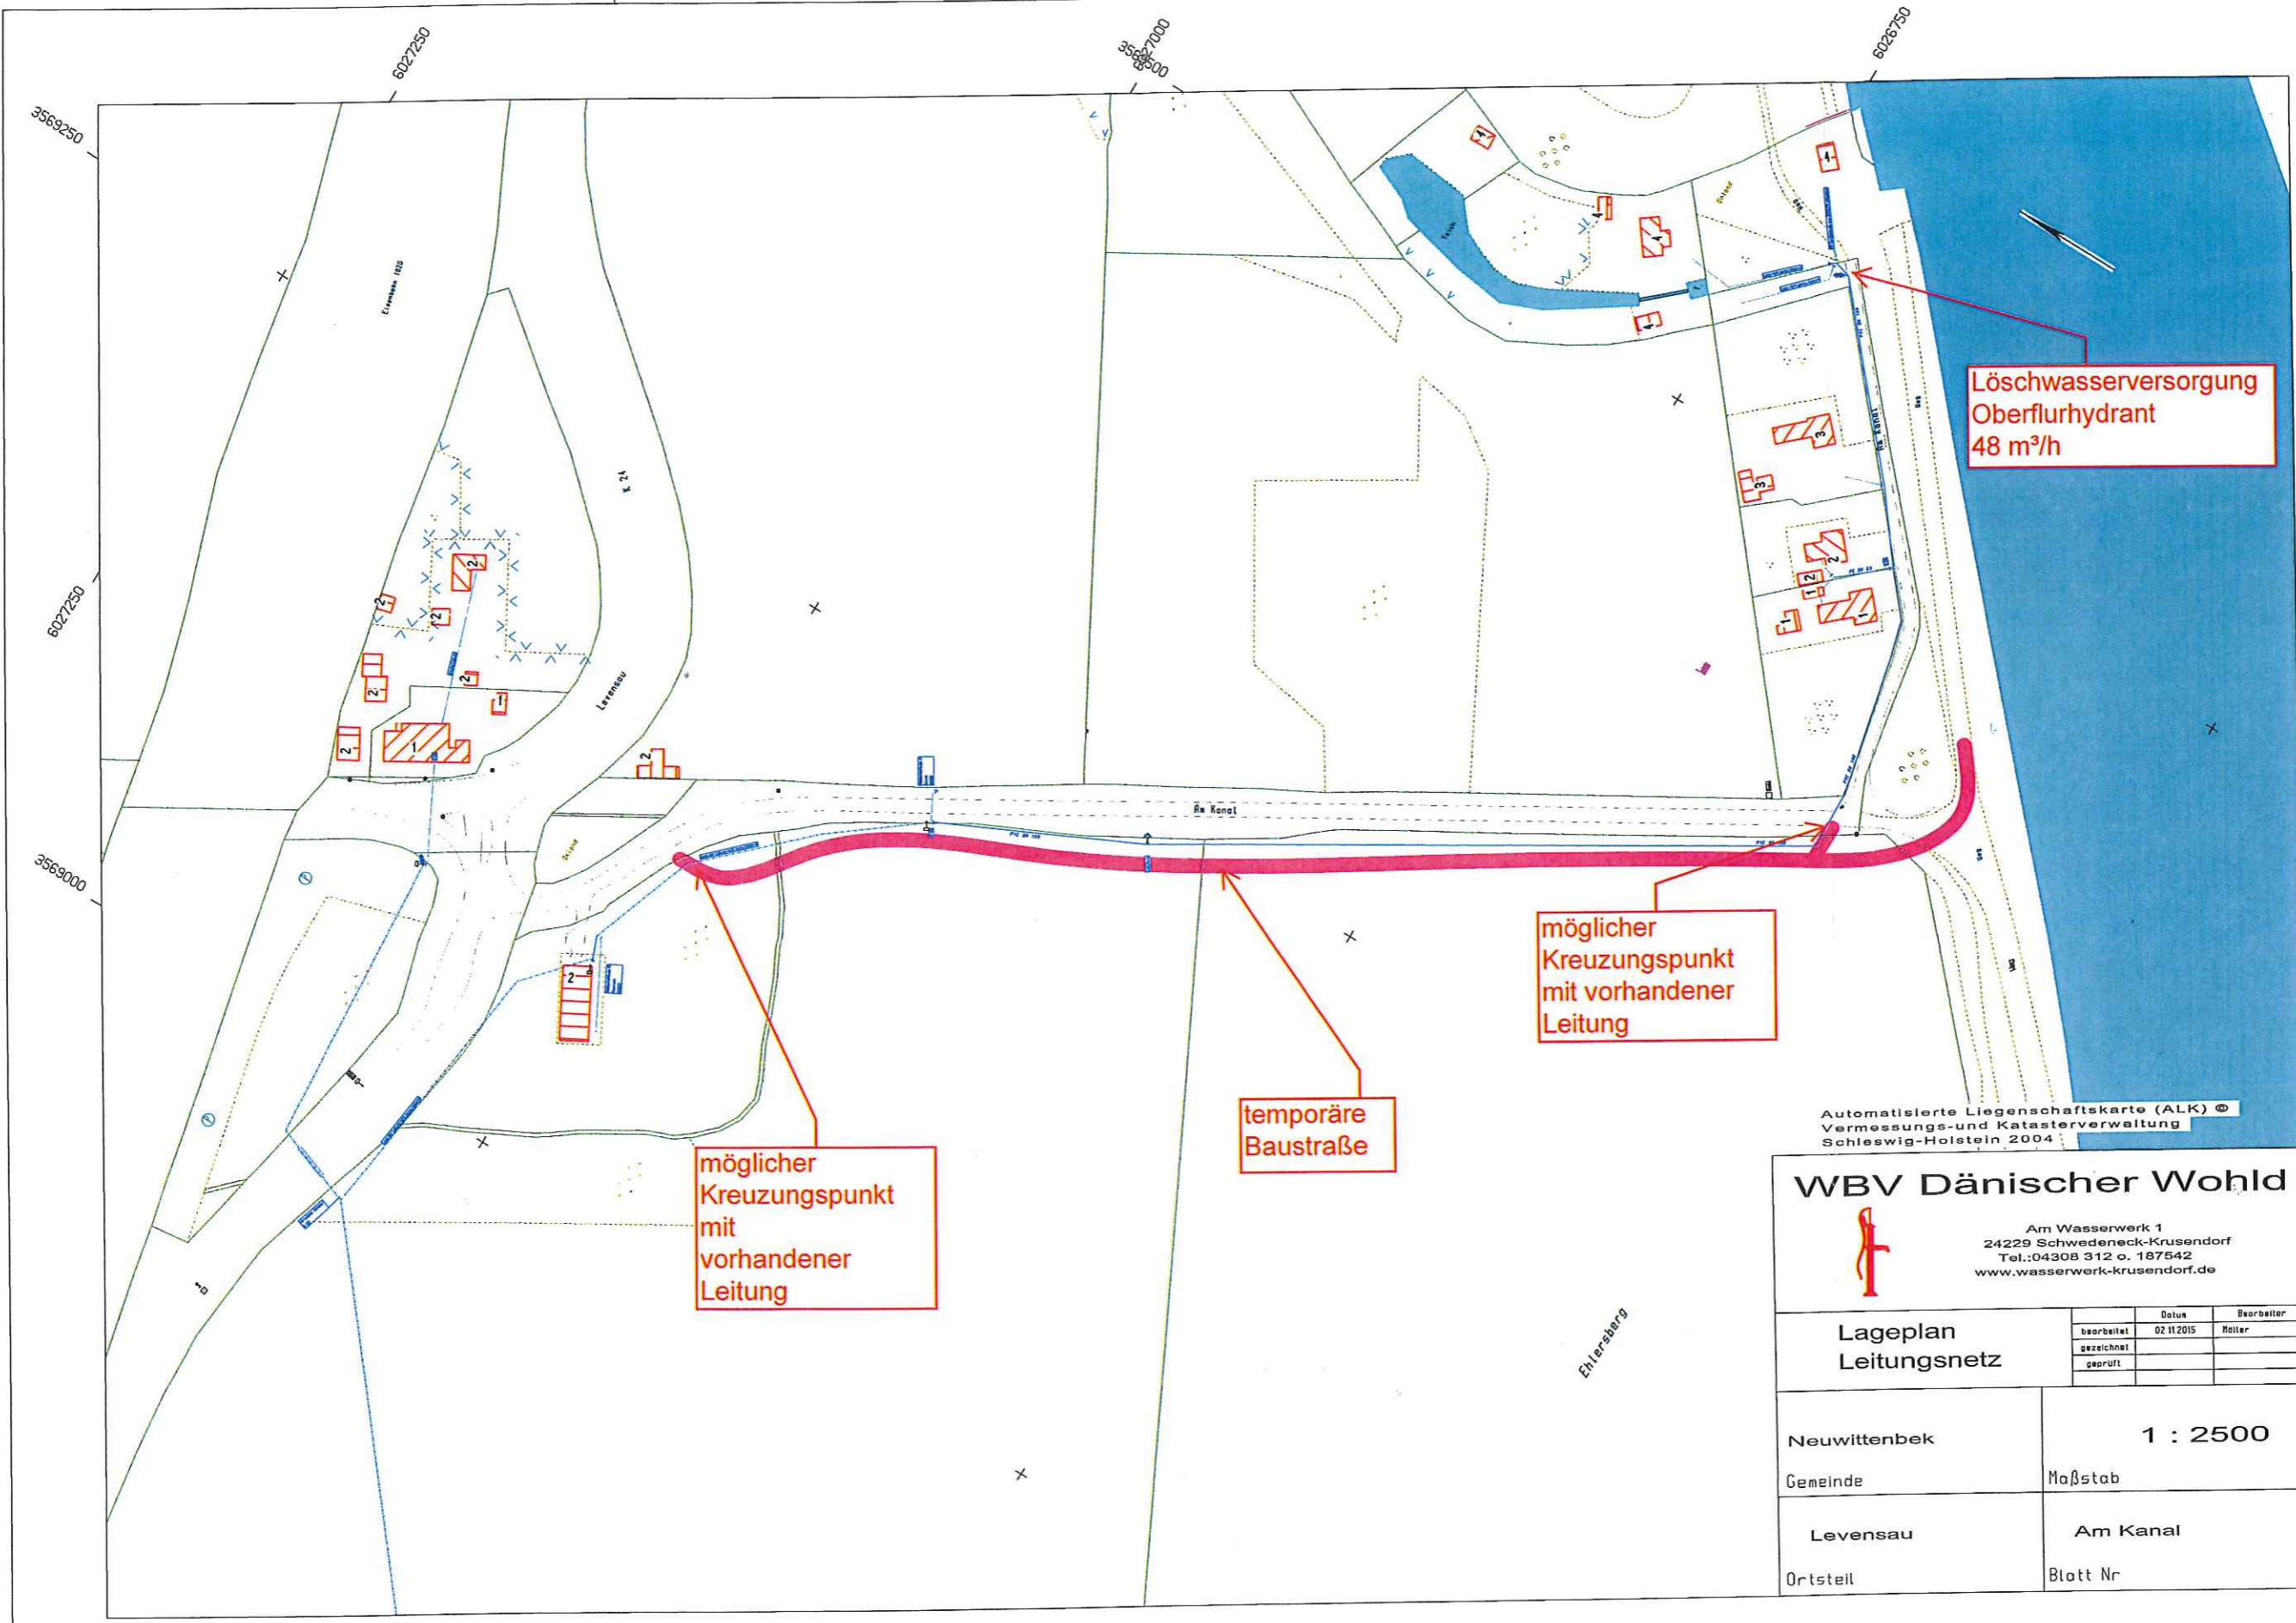

Automatisierte Liegenschaftskarte (ALK) ©
 Vermessungs- und Katasterverwaltung
 Schleswig-Holstein 2004

WBV Dänischer Wohld

Am Wasserwerk 1
 24229 Schwedeneck-Krusendorf
 Tel.: 04308 312 o. 187542
 www.wasserwerk-krusendorf.de

Lageplan Leitungsnetz		Datum	Bearbeiter
bearbeitet		02.11.2015	Haller
gezeichnet			
geprüft			

Neuwittenbek	1 : 2500
Gemeinde	Maßstab
Levensau	Am Kanal
Ortsteil	Blatt Nr.