

**Untersuchungsrahmen**  
**Kanalausbau im Brückenbereich, Kanalausbau Kurve Schwartenbek, Ersatzneubau der alten Levensauer Hochbrücke**

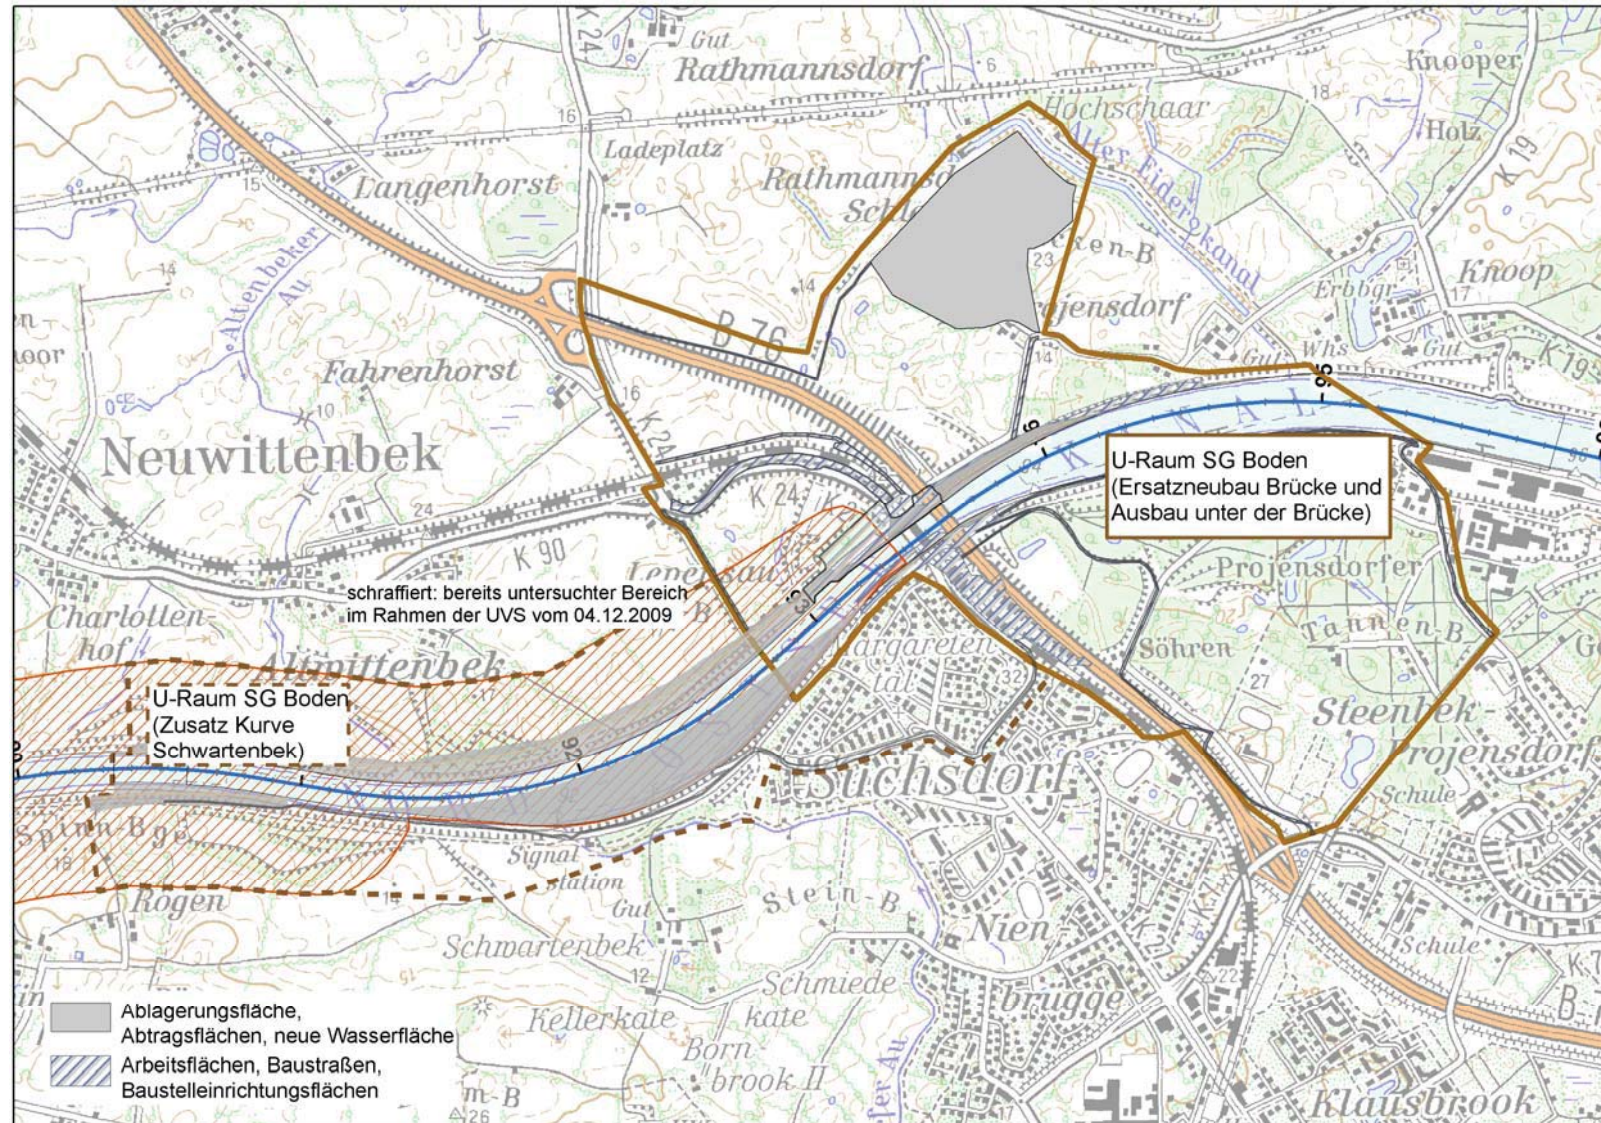


Abb. 3: Untersuchungsraum Schutzgut Boden