

Untersuchungsrahmen

Kanalausbau im Brückenbereich, Kanalausbau Kurve Schwartenbek, Ersatzneubau der alten Levensauer Hochbrücke

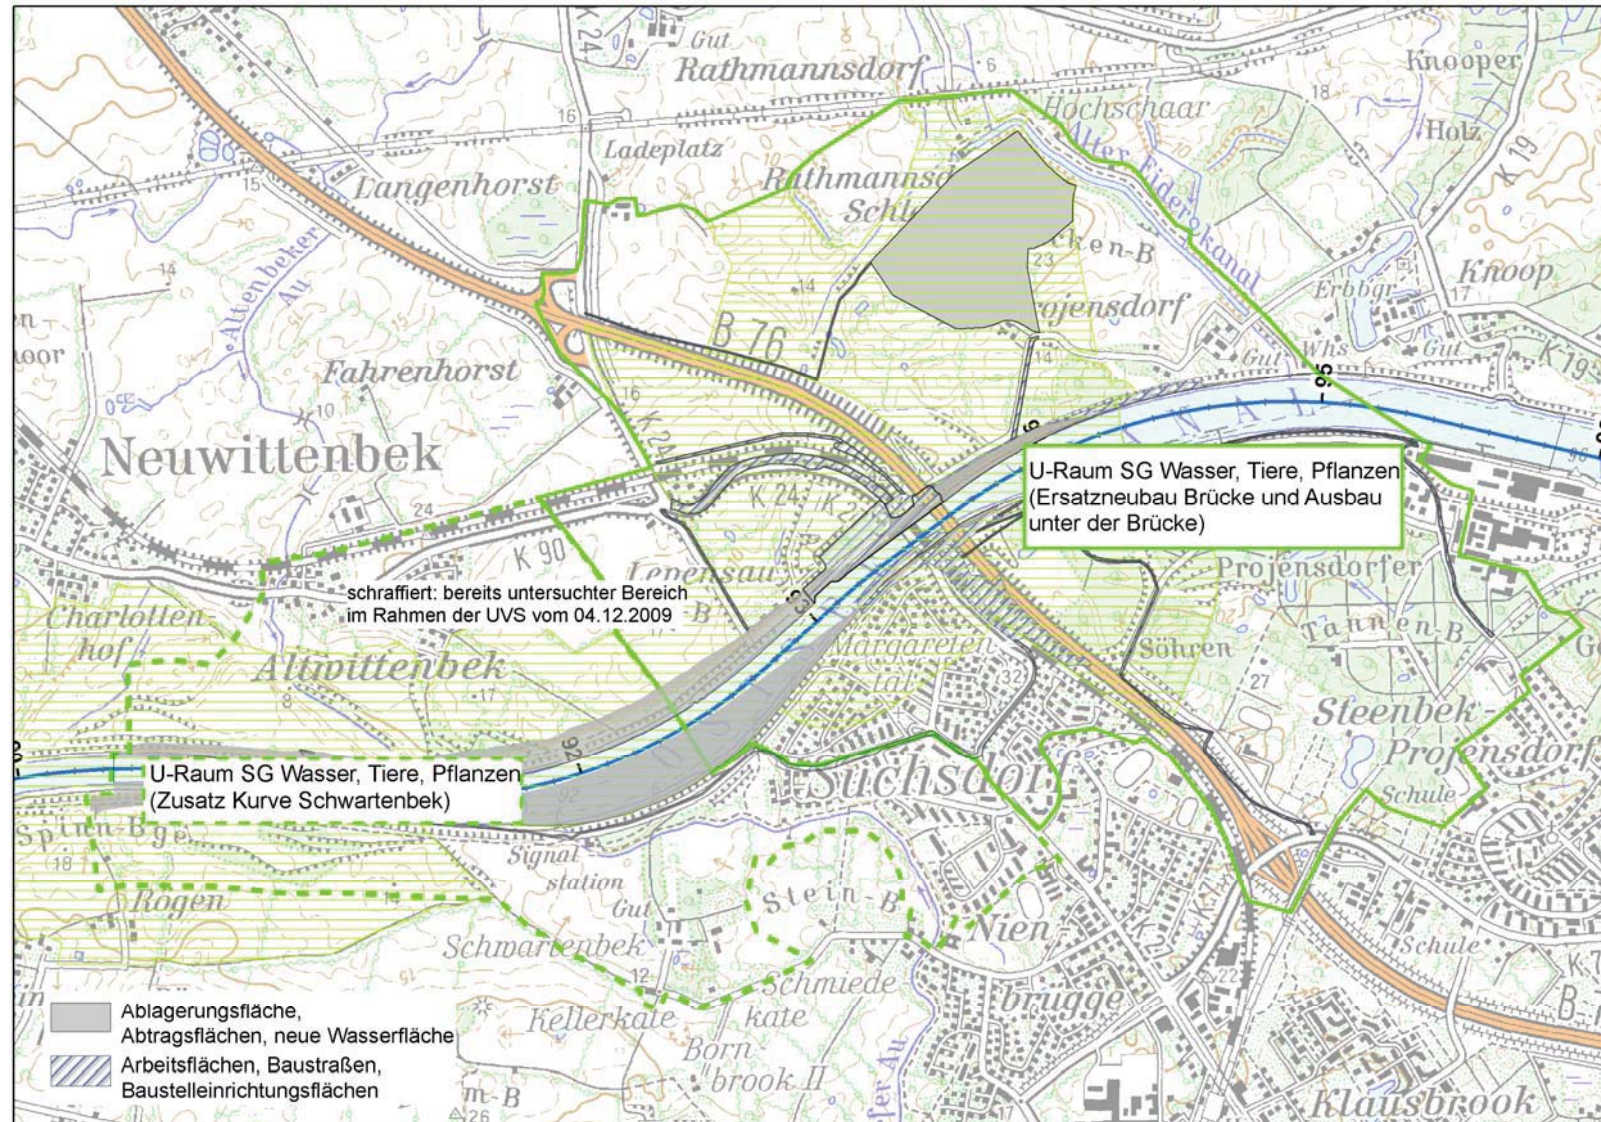


Abb. 2: Untersuchungsraum Schutzgut Tiere und Pflanzen, Schutzgut Wasser