


T:\02_PROJEKTE\1441_Brunsbüttel_Neubewertung_Maßnahmenfischen\03_CAD\Dhryssen_Moor\CAD\1441_Maßnahmen_Dhryssen_Moor.dwg-Techn_Planung_1_5000 15.Dez.2014

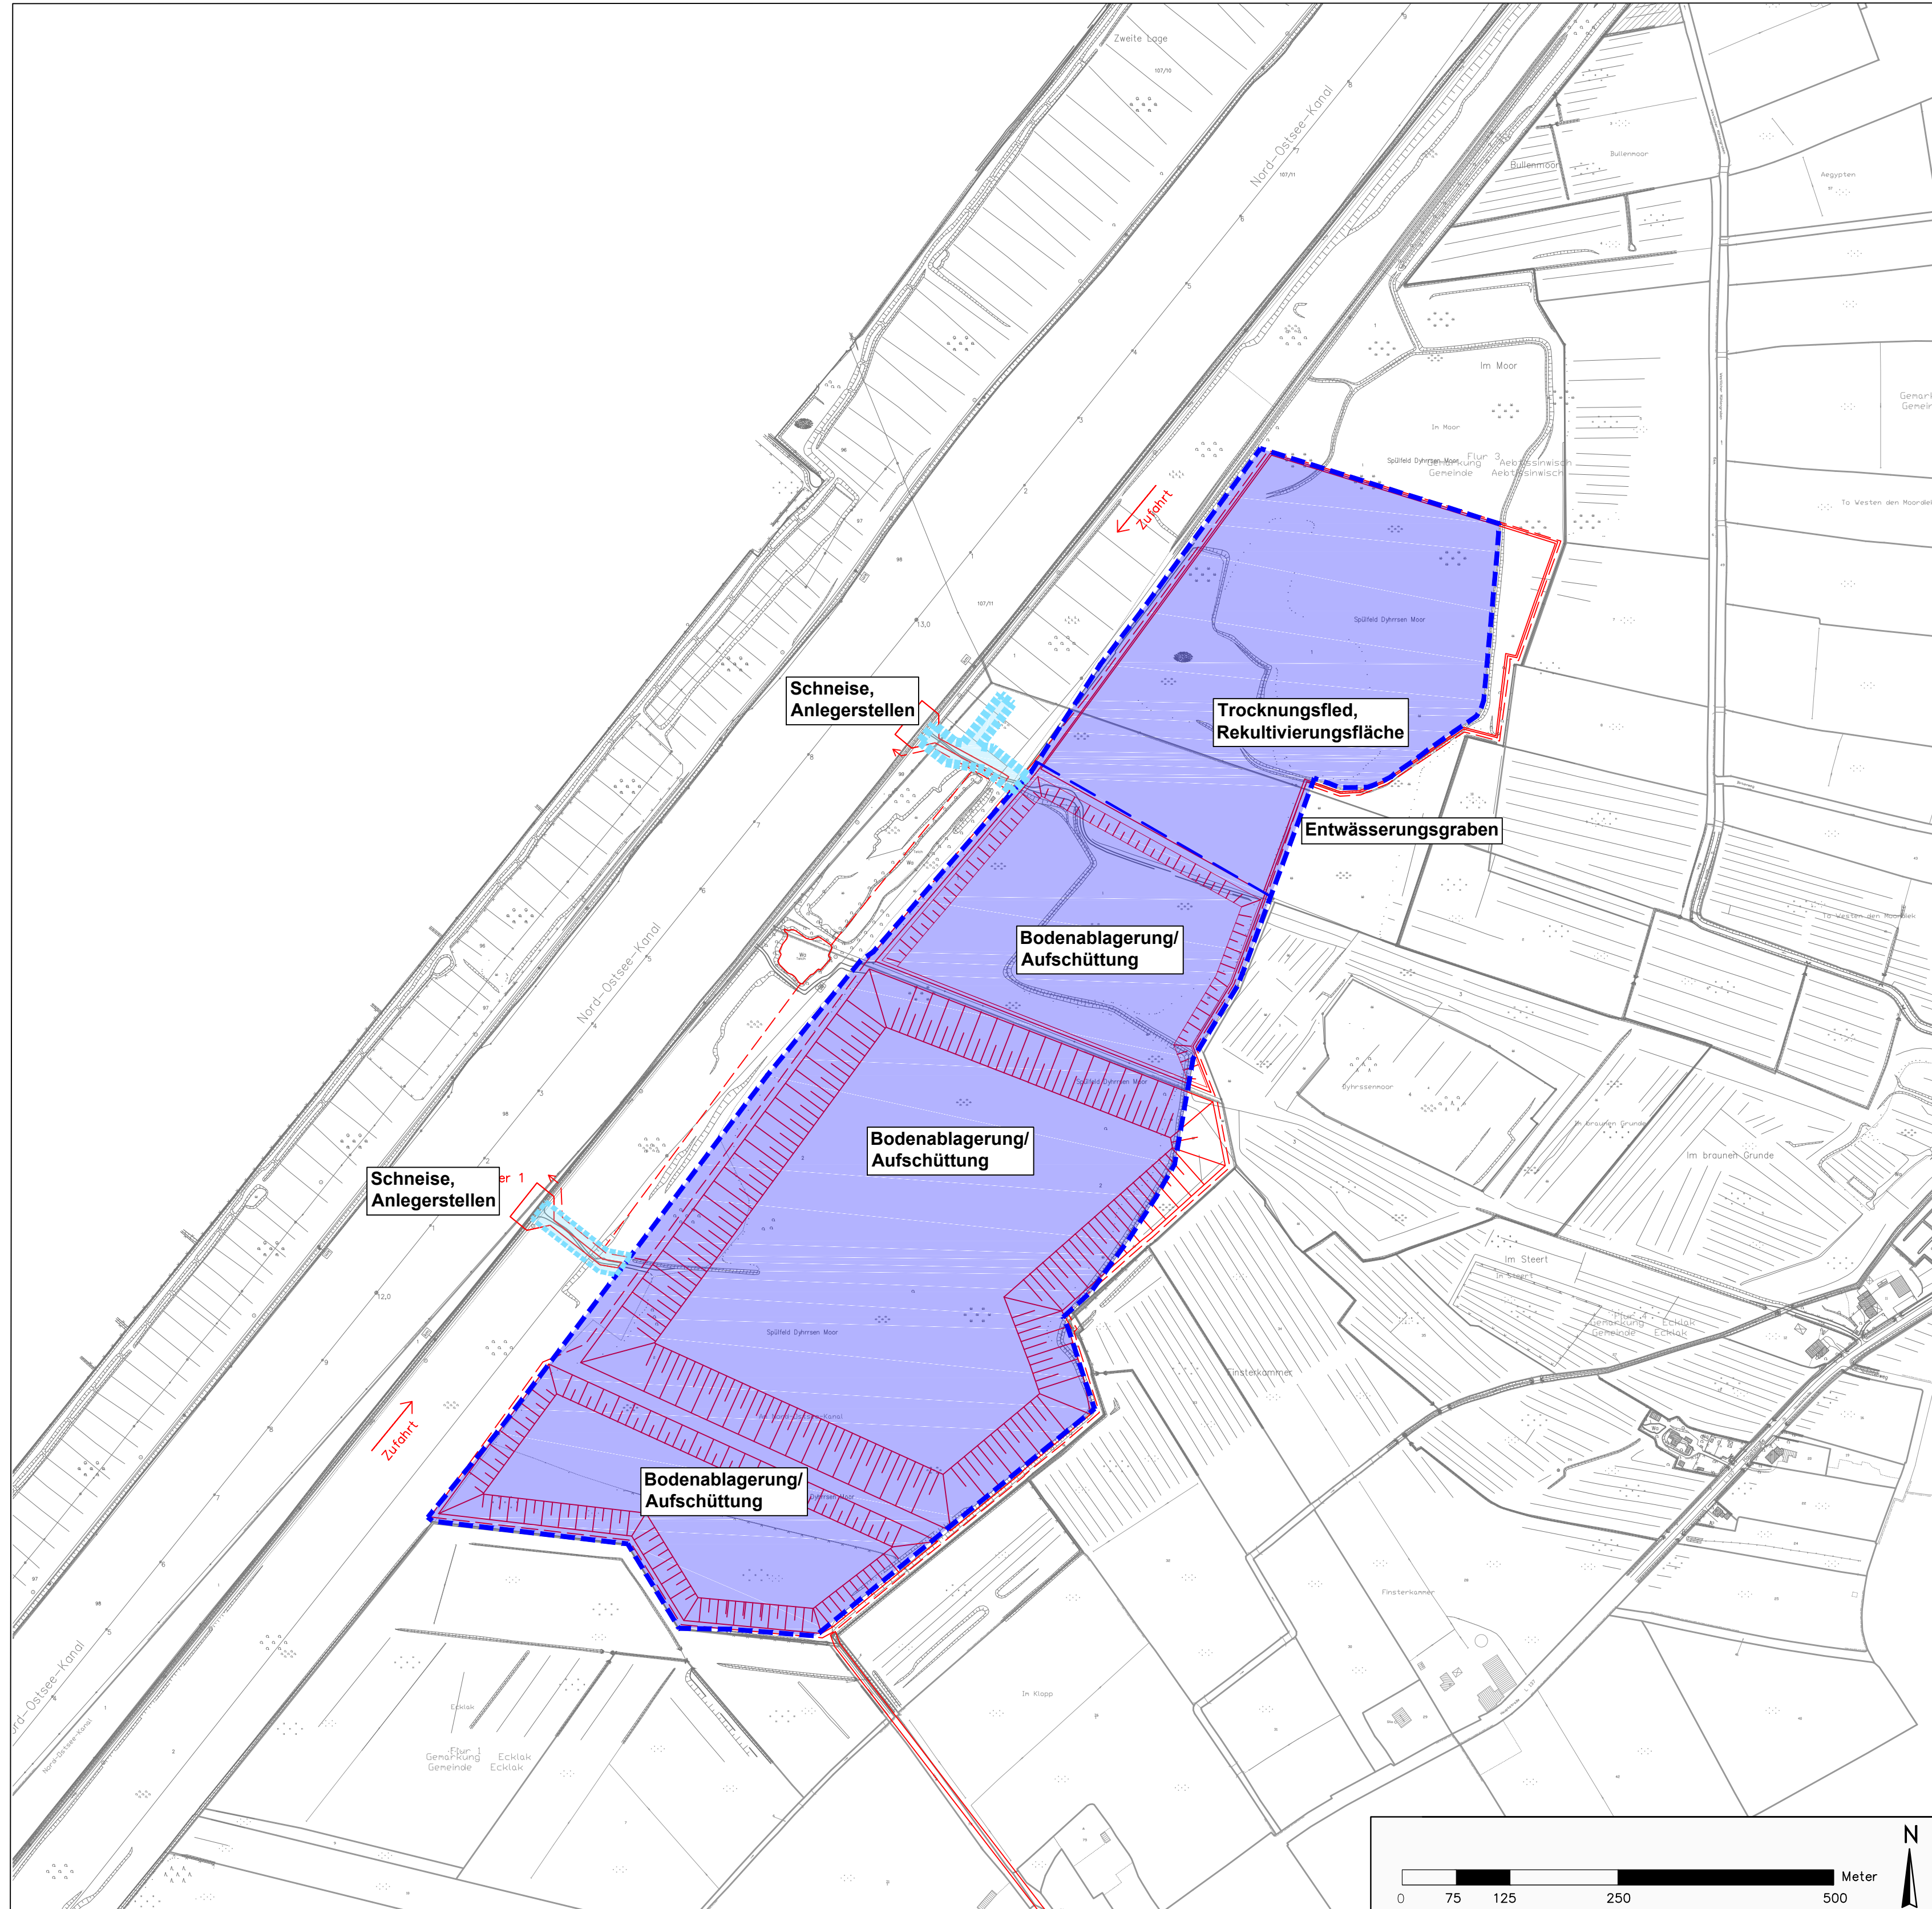

ZEICHENERKLÄRUNG

- Genehmigte Planung
- technische Planung
- Änderung der Planung zum Planänderungsverfahren
- Flächen innerhalb der Eingriffsgrenze- Planung 2014
- Grenze der baubedingten Flächeninanspruchnahme Planung 2014



Genehmigt	Unterschrift Im Auftrag	Amts-/Dienstbezeichnung
Geprüft	Unterschrift Im Auftrag	Amts-/Dienstbezeichnung
Aufgestellt	Unterschrift gez. Vökl	Amts-/Dienstbezeichnung BDi'in
Brunsbüttel, den 11.12.2014 Wasser- und Schiffsamt Brunsbüttel		
Zeichnung gefertigt / bearbeitet (Datum, Name)		
11.12.2014	H. Aust	
11.12.2014	N. Petersen	
Zeichnung geprüft	11.12.2014	P. Hermanns

PLANÄNDERUNGSVERFAHREN ZUM PLANFESTSTELLUNGSBESCHLUSS

Wasser- und Schiffsamt Nord Wasser- und Schiffsamt Brunsbüttel						
OrgEinh Amt	AB	BWaStr Nr	ZB	Kilometer	S	Koordinaten rechts hoch
113	A1	34	00			
Projekt		Neubau 5. Schleusenammer und Neubau Torinstandsetzungsdock				
Unterlage		Landschaftspflegerischer Begleitplan				
Einzelheit		Technische Planung Umriss optimierte Ausführungsplanung				
OArt	ObjektidentNr.	Objekt- Teil	ZK	OB	Entwurf Nr.	Maßstab 1 : 5.000
					Zeichnung Nr. 1	Blatt-Nr.
Die Übereinstimmung mit der Ausführung wird bestätigt:						DVIU-Identifikation
Datum						Unterschrift, Funktionsbez.

